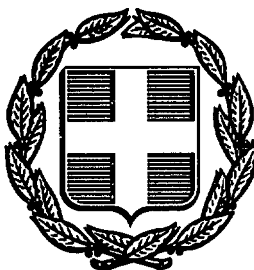


ΕΦΗΜΕΡΙΣ ΤΗΣ ΚΥΒΕΡΝΗΣΕΩΣ
ΤΗΣ ΕΛΛΗΝΙΚΗΣ ΔΗΜΟΚΡΑΤΙΑΣ

ΑΘΗΝΑ 23 ΦΕΒΡΟΥΑΡΙΟΥ 1987	ΤΕΥΧΟΣ ΤΕΤΑΡΤΟ	ΑΡΙΘΜΟΣ ΦΥΛΛΟΥ 101

ΠΕΡΙΕΧΟΜΕΝΑ

ΠΟΛΕΟΔΟΜΙΑ
ΑΠΟΦΑΣΕΙΣ

ΠΟΛΕΟΔΟΜΙΑ
ΑΠΟΦΑΣΕΙΣ

Αριθ. ΤΠ 11008 (1)

Αναγνώριση οδού (παρόδου οδού) ΚΟΝΤΟΓΙΑΝΝΑΙΩΝ στη Σπερχειάδα Ν. Φθιώτιδας, ότι υπάρχει πριν από 1923 και χαρακτηρισμός αυτής ως διατηρητέας.

Ο ΝΟΜΑΡΧΗΣ ΦΘΙΩΤΙΔΑΣ

Σύμφωνα με:

1. Τις διατάξεις:

α) Του από 17.7.23 Ν.Δ. «περί σχεδίων πόλεων, κωμών και συνοικισμών του Κράτους και ανεγέρσεως αυτών».

β) Του Β.Δ. 712/70, όπως τροποποιήθηκε με τα 677/71 και 198/1972 Β.Δ.

γ) Του Ν. 3200/55 «περί διοικητικής αποκεντρώσεως», όπως έχει συμπληρωθεί και τροποποιηθεί μεταγενέστερα.

δ) Την 28/1986 γνωμοδότησή του Συμβουλίου Χ.Ο.Π. της Νομαρχίας μας.

2. Το αριθ. 1438/30.12.85 έγγραφο της Κοινότητας Σπερχειάδας.

3. Τους ακόλουθους τίτλους ιδιοκτησίας: Το αριθ. 8255/22.11. 1919 συμβόλαιο του Συμβολαιογράφου Σπερχειάδας Πάνου Δασκαλοπούλου από τους οποίους προκύπτει ότι η οδός (πάροδοι οδών) Πιτσίκα, Αγ. Νικολάου υπάρχει πριν από το 1923.

4. Το τοπογραφικό σχεδιάγραμμα του Τοπ. Μηχ/κού Φώτη Ντζούνα.

5. Το από 12.12.1947 ρυμοτομικό σχέδιο πόλεως Σπερχειάδας στο οποίο φαίνονται οι εν λόγω οδοί, αποφασίζουμε:

Αναγνωρίζουμε ότι η οδός (πάροδοι οδών) Πιτσίκα, Αγ. Νικολάου στη Σπερχειάδα, υπάρχει νομίμως πριν από το έτος 1923, και τη χαρακτηρίζουμε ως διατηρητέα.

Η οδός (πάροδος) αυτή φαίνεται στο τοπογραφικό σχεδιάγραμμα του Μηχ/κού Τοπ. Φωτ. Ντζούνα με τα στοιχεία 1, 2, 3, 4, 5, 6, 7, 8, 9, 10, 11, 12, 13, 14, 15, 16, 17, 18, 19, 20, 21, 22, 23, 24, 25, 26 και 27, 28, 27.

Η απόφαση αυτή ισχύει από την ημέρα που θα δημοσιευθεί στην Εφημερίδα της Κυβερνήσεως.

Λαμία, 8 Δεκεμβρίου 1986

Ο Νομάρχης
ΓΙΑΝΝΗΣ ΠΑΝΟΥΤΣΟΣ

ΥΠΟΜΝΗΜΑ

ΔΙΑΓΡΑΜΜΑ ΕΥΡΥ-
ΟΔΟΥ ΚΟΝΤΟΓΙΑΝ-
ΣΠΕΡΧΕΙΑΔΑ


Ο ΣΥΝΤΑΚΤΗΣ

ΦΩΤΗΣ Κ. ΝΤΖΟΥΝΑΣ



ΟΔΟΣ Ι. ΝΑΟΥ ΑΓΙΟΥ ΝΙΚΟΛΑΟΥ 8.00

ΙΔΙΟΚΤΗΣΙΑ ΧΑΤΖΗ

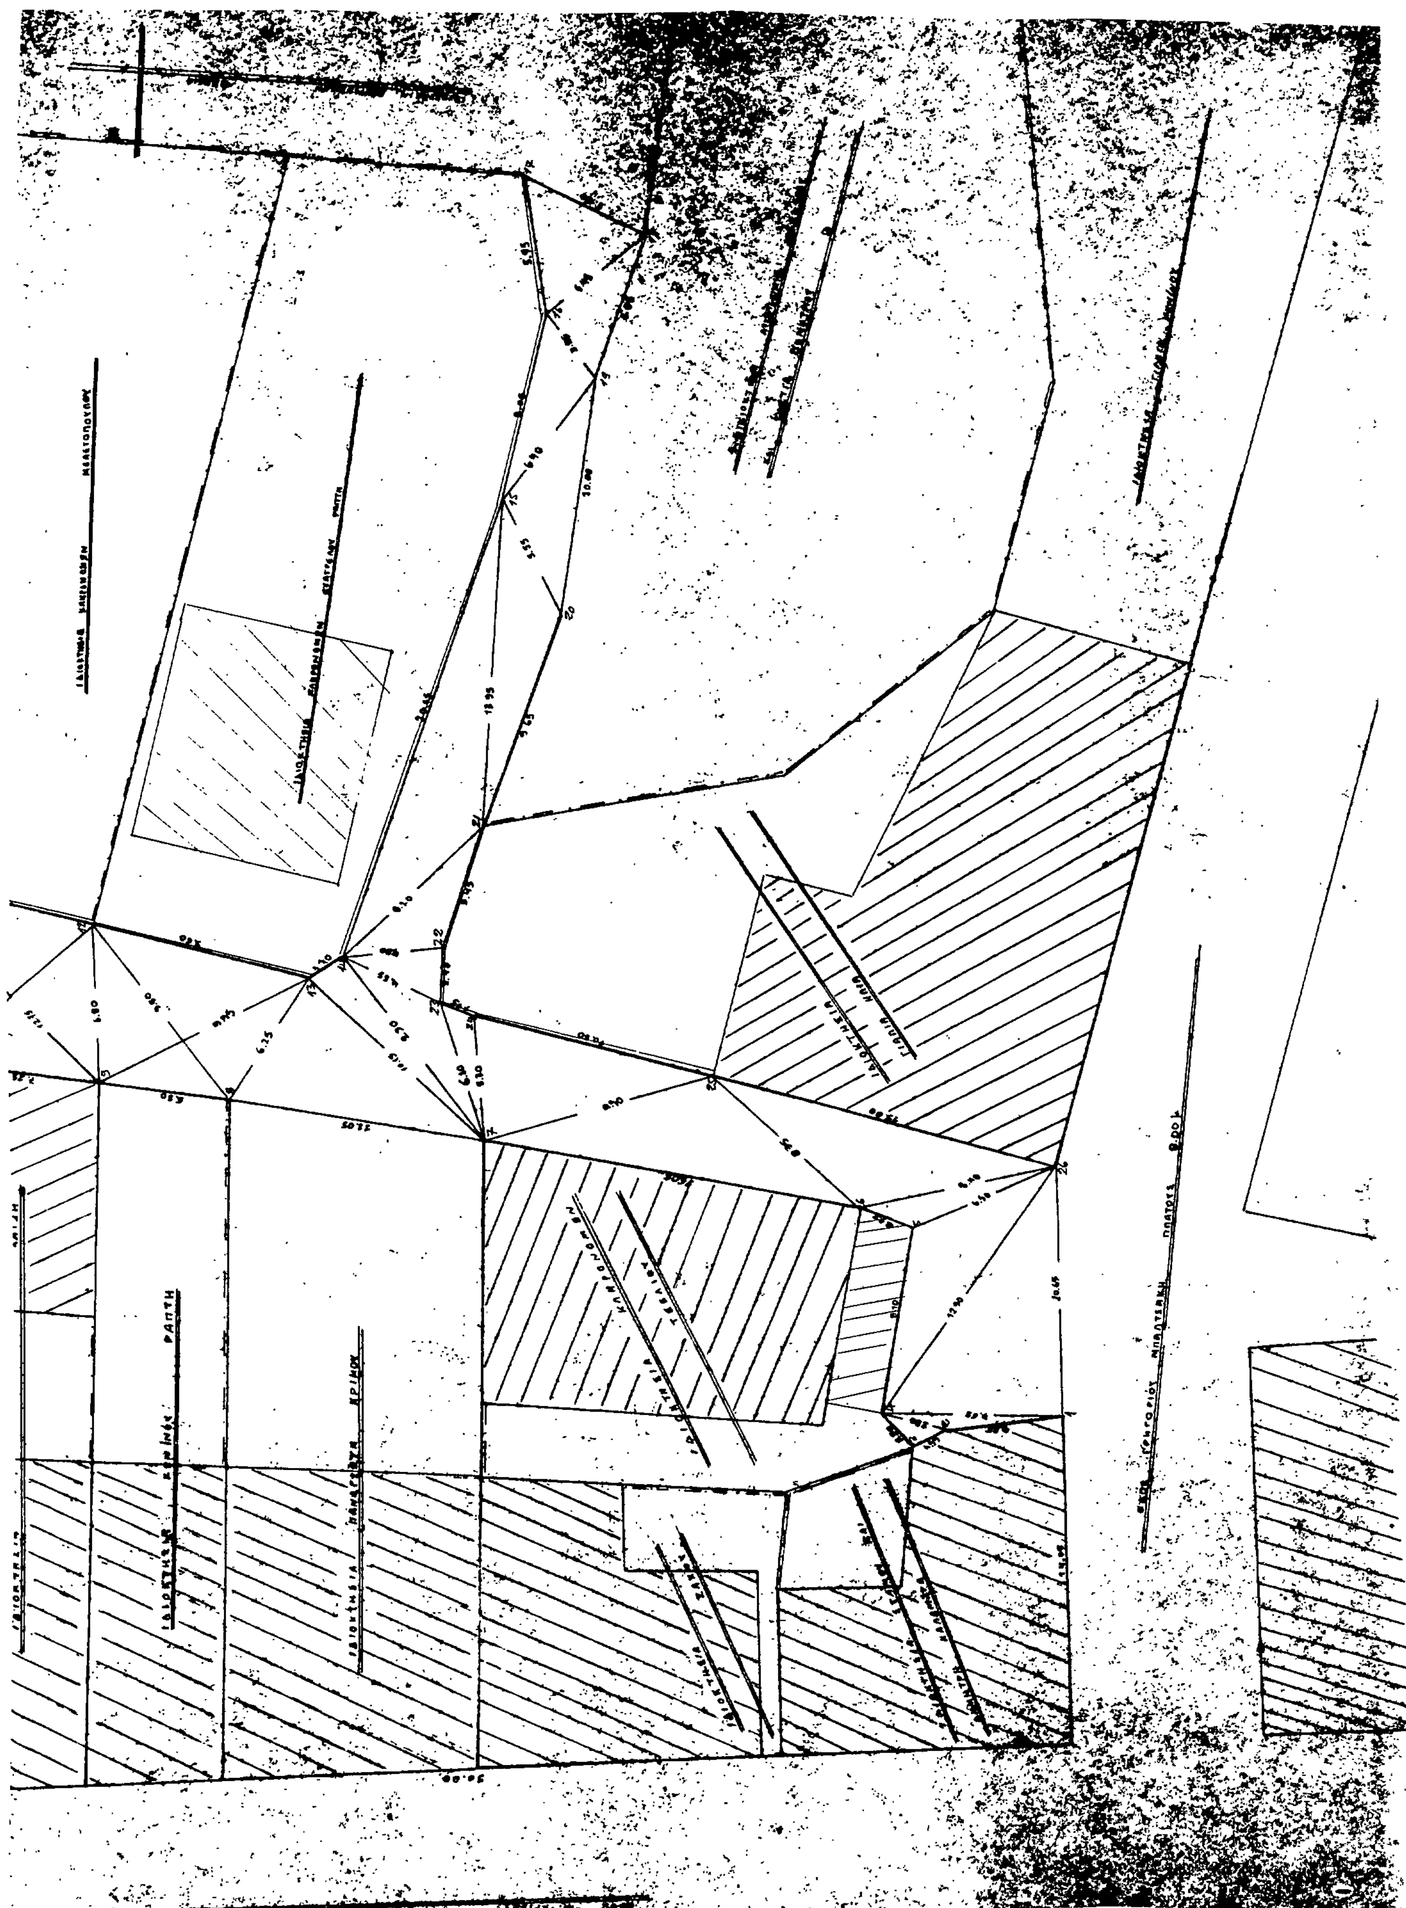

Αριθ. ΤΠ 11009 (2)

Αναγνώριση οδού (παρόδου οδού) ΚΑΝΑΡΗ στην Σπερχειάδα Ν. Φθιώτιδας, ότι υπάρχει πριν από 1923 και χαρακτηρισμός αυτής ως διατηρητέας.

Ο ΝΟΜΑΡΧΗΣ ΦΘΙΩΤΙΔΑΣ

Σύμφωνα με:

1. Τις διατάξεις:

α) Του από 17.7.23 Ν.Δ. «περί σχεδίων πόλεων, κωμών και συνοικισμών του Κράτους και ανεγέρσεως αυτών».

β) Του Β.Δ. 712/70, όπως τροποποιήθηκε με τα 677/71 και 198/1972 Β.Δ.

γ) Του Ν. 3200/55 «περί διοικητικής αποκεντρώσεως», όπως έχει συμπληρωθεί και τροποποιηθεί μεταγενέστερα.

δ) Την 28/1986 γνωμοδότηση του Συμβουλίου Χ.Ο.Π. της Νομαρχίας μας.

2. Το από αριθ. 1438/30.12.85 έγγραφο της Κοινότητας Σπερχειάδας.

3. Την αριθμ. 54/1984 απόφαση Ειρηνοδικείου Σπερχειάδας από τους οποίους προκύπτει ότι η οδός (πάροδος οδού) Κανάρη υπάρχει πριν από το 1923.

4. Το τοπογραφικό σχεδιάγραμμα του Τοπογράφου Φώτη Ντζούνα.

5. Το από 12.12.1947 ρυμοτομικό σχέδιο πόλεως Σπερχειάδας στο οποίο φαίνεται η εν λόγω οδός, αποφασίζουμε:

Αναγνωρίζουμε ότι η οδός (πάροδος οδού) Κανάρη στη Σπερχειάδα, υπάρχει νομίμως πριν από το έτος 1923, και τη χαρακτηρίζουμε ως διατηρητέα.

Η οδός (πάροδος) αυτή φαίνεται στο τοπογραφικό σχεδιάγραμμα του Τοπ. Μηχ/κού Φώτη Ντζούνα με τα στοιχεία Α, Β, Γ, Δ, Ε, Ζ, Η, Θ, Ι, Κ, Λ, Μ, Ν, Ξ, Ο, Π, Ρ, ΣΤ, Υ, Α.

Η απόφαση αυτή ισχύει από την ημέρα που θα δημοσιευθεί στην Εφημερίδα της Κυβερνήσεως.


Λαμία, 8 Δεκεμβρίου 1986


Ο Νομάρχης

ΓΙΑΝΝΗΣ ΠΑΝΟΥΤΣΟΣ

ΑΝΑΓΝΩΡΙΣΗ ΚΟΙΝΟΤΙΚΟΥ ΔΡΟΜΟΥ ΠΡΟ 1923 (ΟΔΟΣ ΚΑΝΑΡΗ)

ΚΟΙΝΟΤΗΤΑ ΣΠΕΡΧΕΙΑΔΑΣ

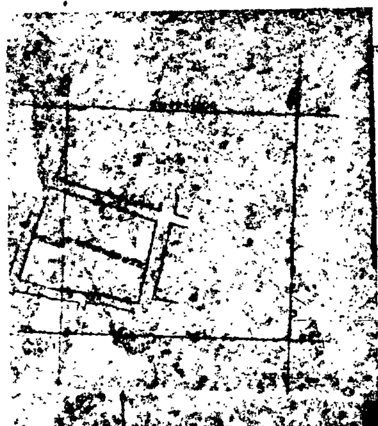

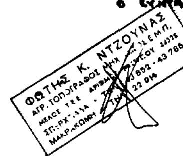



Αριθ. οικ./60316 (3)

Τροποποίηση ρυμοτομικού σχεδίου στην Κοινότητα Αμμουλιανής.

Ο ΝΟΜΑΡΧΗΣ ΧΑΛΚΙΔΙΚΗΣ

Έχοντας υπόψη:

1. Τις διατάξεις του από 17.7.1923 Ν. Δ/τος «περί σχεδίων πόλεων κ.λπ.» όπως τροποποιήθηκε και συμπληρώθηκε μεταγενέστερα.

2. Τις διατάξεις του Ν. 3200/55 «περί διοικητικής αποκεντρώσεως» όπως συμπληρώθηκε και τροποποιήθηκε με τα 3620/56 και 536/70 Ν. Δ/τα.

3. Τις διατάξεις του 314/68 Α.Ν. «περί παροχής στον Υπουργό Β. Ελλάδος και τους Νομάρχες αρμοδιότητας σε θέματα έγκρισης, επέκτασης και τροποποίησης σχεδίων πόλεων ή κωμών».

4. Τις δ/ξεις του Ν. Δ/τος 1018/71 με το οποίο τροποποιείται και συμπληρώνεται ο Α.Ν. 314/68.

5. Τις διατάξεις του οικιστικού Νόμου 1337/83.

6. Τις δ/ξεις του Ν. 1032/80 «περί συστάσεως Υπουργείου Χωροταξίας, Οικισμού και Περιβάλλοντος».

7. Την αρ. 19/86 απόφαση του Κοινοτικού Συμβουλίου Αμμουλιανής.

8. Την αρ. 57257/86 εισήγηση του ΤΠ και ΠΕ Ν. Χαλ/κής.

9. Το αρ. 10/86 (θέμα 2ο) πρακτικό του Συμβουλίου ΧΟΠ Ν. Χαλ/κής που γνωμοδοτεί υπέρ της τροποποίησης.

Επειδή η προτεινόμενη τροποποίηση γίνεται για να ενοποιηθεί ο ευρύτερος χώρος της πλατείας και να αναβαθμισθεί σαν κύριος χώρος ζωής της Κοινότητας όλο τον χρονο περιλαμβάνοντας την δυνατότητα πολλών ποικίλων χρήσεων και για να αναδειχθούν τα διατηρητέα κτίρια διευκολύνοντας τις λειτουργίες που πρόκειται να στεγάσουν, αποφασίζουμε:

Εγκρίνουμε την προτεινόμενη τροποποίηση του ρυμοτομικού σχεδίου στην περιοχή της πλατείας στην Αμμουλιανή, όπως φαίνεται στο συνημμένο τοπογραφικό διάγραμμα.

Η απόφαση αυτή να δημοσιευθεί στην Εφημερίδα της Κυβερνήσεως.

Πολύγυρος, 24 Δεκεμβρίου 1986

Ο Νομάρχης
ΓΙΩΡΓΟΣ ΚΙΡΚΟΣ

ΤΟΠΟΓΡΑΦΙΚΟ ΔΙΑΓΡΑΜΜΑ

ΠΕΡΙΒΑΛΛΟΝΤΟΣ ΧΩΡΟΥ ΚΤΙΡΙΑΚΟΥ
ΣΥΓΚΡΟΤΗΜΑΤΟΣ ΚΑΛΟΓΕΡΙΚΩΝ ΑΜΜΟΥΛΙΑΝΗΣ

ΚΛΙΜΑΚΑ 1:200

18

26


24

25

39

38

33

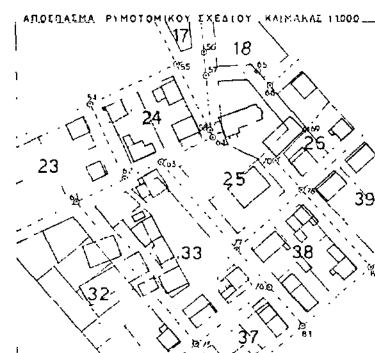

ΑΝΑΣΤΗΛΩΣΗ ΣΥΝΤΗΡΗΣΗ-ΑΞΙΟΠΟΙΗΣΗ ΚΤΙΡ. ΣΥΓΚΡΟΤΗΜΑΤΟΣ 'καλογερικα. ΣΤΗΝ ΚΟΙΝΟΤΗΤΑ ΑΜΜΟΥΛΙΑΝΗΣ

ΝΟΜΑΡΧΙΑΚΟ ΤΑΜΕΙΟ Ν. ΧΑΛΚΙΔΙΚΗΣ

ΑΝΑΔΟΧΟΣ	1. "ΟΜΕ.Θ Γ. Κυρου και Σια ΟΕ" 2. Γ. Παπαδημητρίου 3. Α. Στεργιαννης 4. Π. Καραμοσχος

Θεσσαλονικη Οκτωβρης 1984

Τοπογραφικο Διαγραμμα

Σχέδιο: **ΝΕΑ ΡΥΜΟΤΟΜΙΑ**	Αρ Σχεδίου **Δ3**
κλ. **1:200**	

Οι Συνταξαντες **Παναγιώτης Καραμόσχος**
Αγρον. Τοπογραφος Μηχανικος

ΚΑΡΑΜΟΣΧΟΣ ΠΑΝΑΓΙΩΤΗΣ